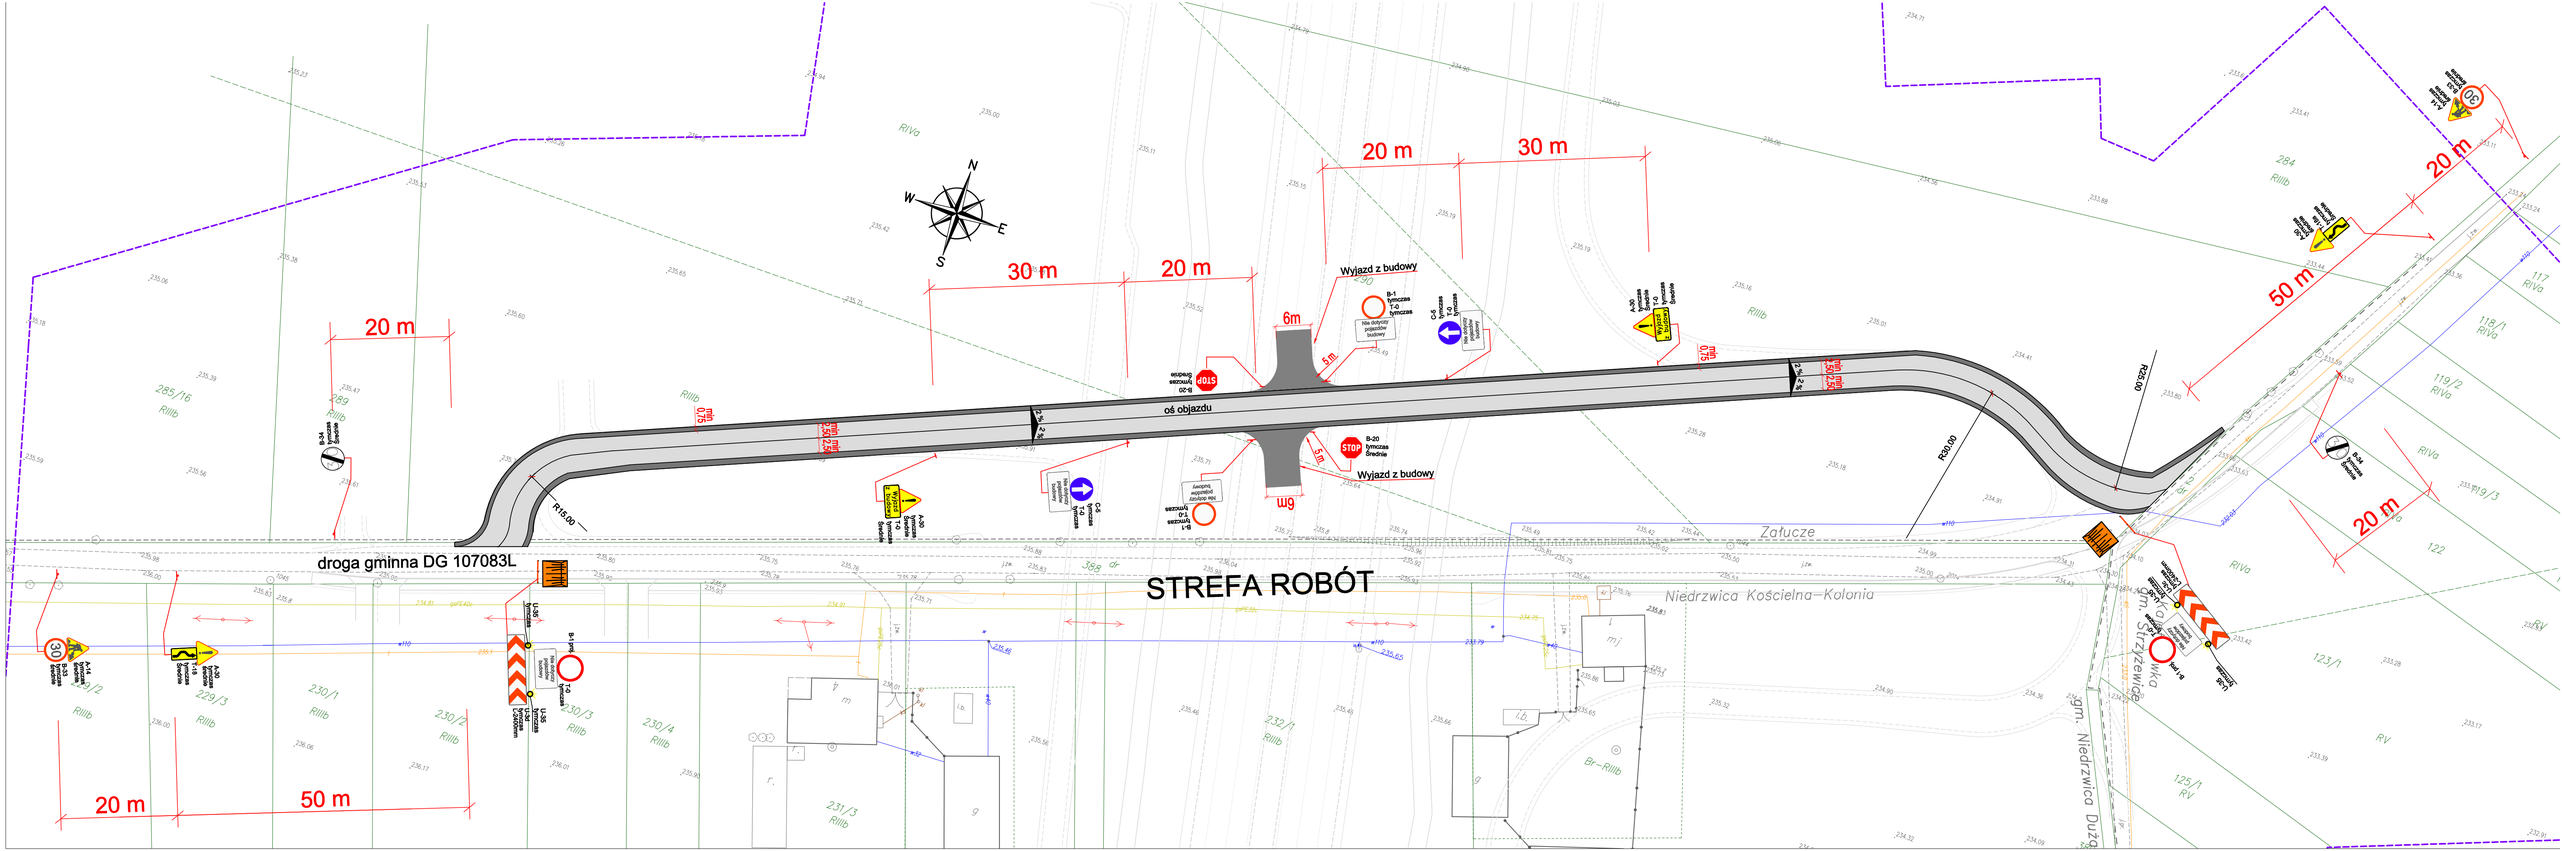
droga gminna DG 107083L
STREFA ROBÓT
oś objazdu
Wyjazd z budowy
Wyjazd z budowy
20 m
30 m
20 m
50 m
20 m
50 m
20 m
6m
6m
5m
5m
R15.00
R30.00
R25.00
Załucze
Niedrzwica Kościelna–Kolonia
gm. Niedrzwica Duża
gm. Strzyżewice
N
W
E
S